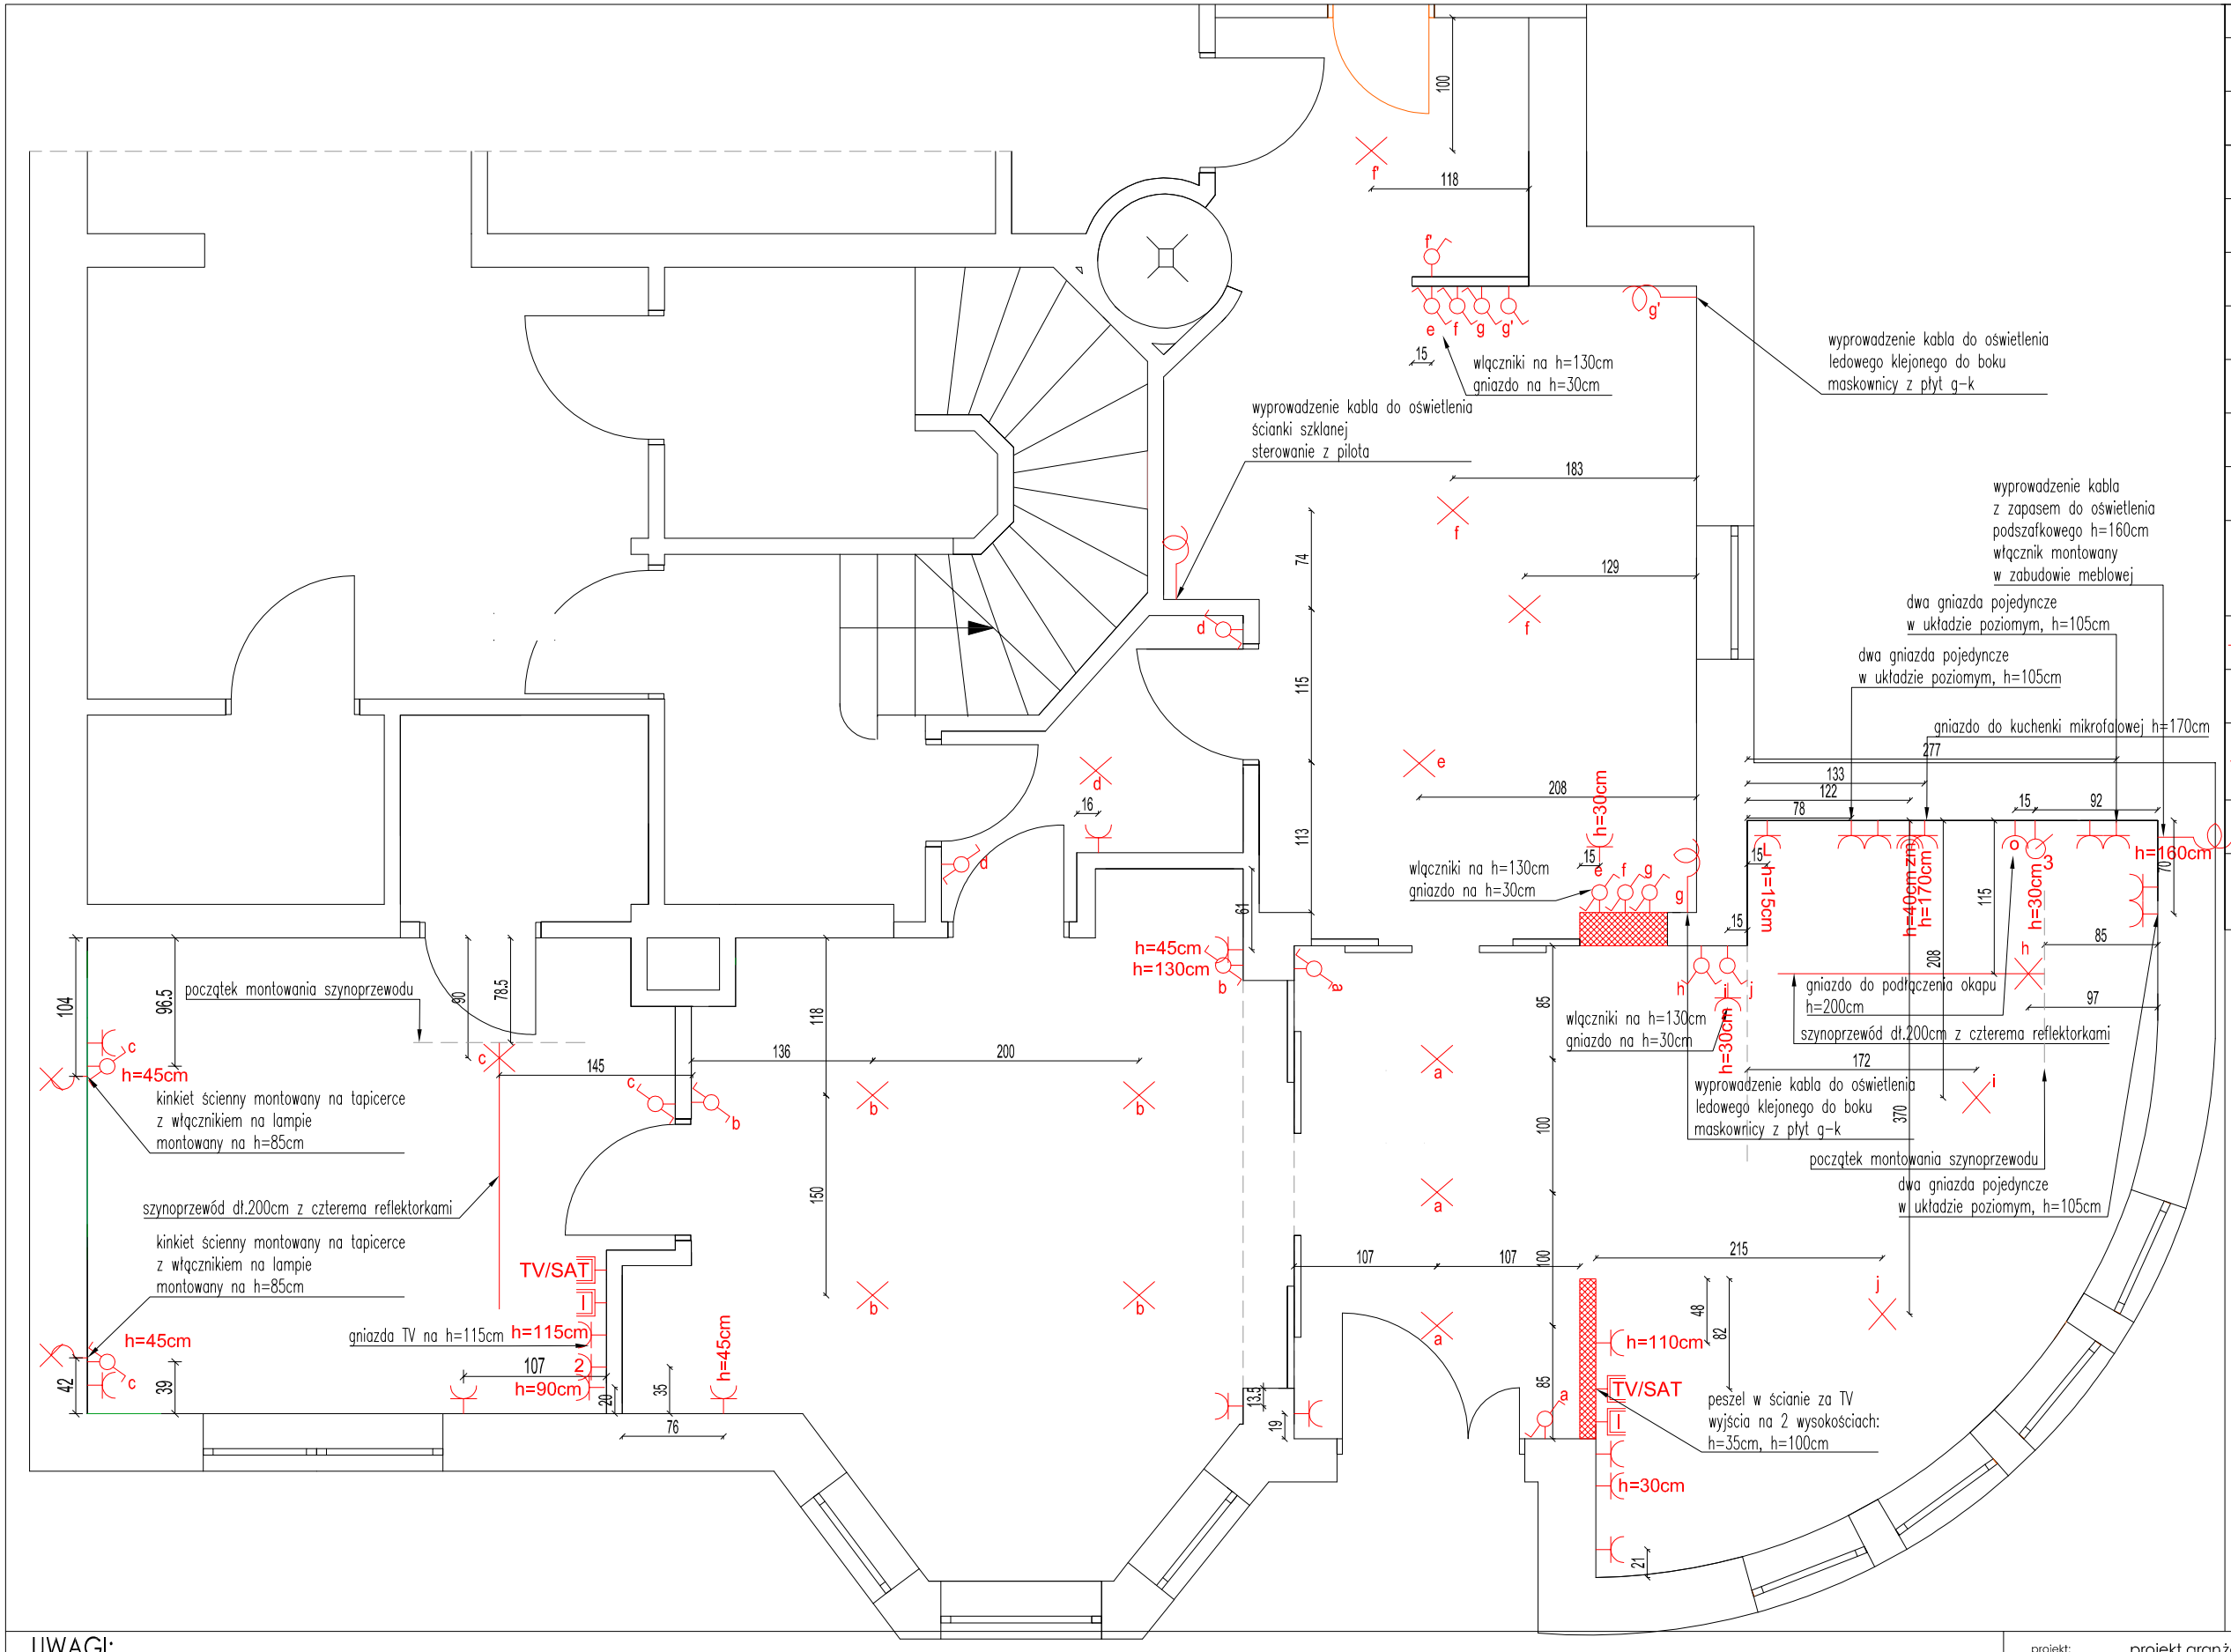

LEGENDA:

	włącznik dwugrupowy na wysokości 1,30m lub wg opisu
	włącznik pojedynczy na wysokości 1,30m lub wg opisu
	włącznik schodowy na wysokości 1,30m lub wg opisu
	gniazdo wtykowe pojedyncze na wysokości 0,30m lub wg opisu
2	gniazdo wtykowe podwójne na wysokości 0,30m lub wg opisu
L	gniazdo wtykowe lodówki na wysokości 0,15m
o	wyprowadzenie kabla do zasilenia okapu
zm	gniazdo wtykowe zmywarki na h=0,40m - na oddzielnym obwodzie
	gniazdo wtykowe bryzgoszczelne na wysokości 1,10m lub wg opisu
3	wypust trójfazowy do płyty ceramicznej lub indukcyjnej, zakończony puszką na wysokości 0,30m
TV/SAT	gniazdo telewizyjne RTV na wysokości wg opisu
I	podłączenie internetu na wysokości wg opisu
	wyprowadzenie instalacji elektrycznej z zapasem 50cm zakończone puszką
	wypust oświetleniowy sufitowy z zapasem kabla
a, b	przyporządkowanie punktów świetlnych do poszczególnych włączników

UWAGI:

1. Wszystkie wymiary sprawdzić na budowie
2. Wszystkie wymiary podano w centymetrach
3. Wszystkie wymiary podano w osiach gniazd, włączników, itp.
4. Nie wolno odmierzać żadnych wymiarów z rysunków
5. Należy przewidzieć ewentualną konieczność wprowadzenia zmian wynikających z przyczyn niezależnych od Projektanta
6. Wszelkie niejasności należy wyjaśnić bezpośrednio z Projektantem
7. Wszelkie zmiany należy skonsultować bezpośrednio z Projektantem
8. Powyższy projekt jest projektem koncepcyjnym, nie uwzględnia szczegółowych rozwiązań wynikających ze sztuki budowlanej

projekt:	projekt aranżacji apartamentu w Kartuzach
inwestor:	p. Karczewski
rysunek:	elektryka
autor:	mgr inż. arch. Ewa Baran
skala:	1:50
nr rysunku:	04
data:	maj 2019